


品川シーサイド駅方面



1階平面図




大井町・青物横丁・鮫洲駅方面

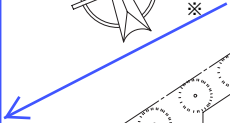


東門

この通用口で御記名のうえ、建物にお入り下さい。

エレベーターで3階までお上がり下さい。

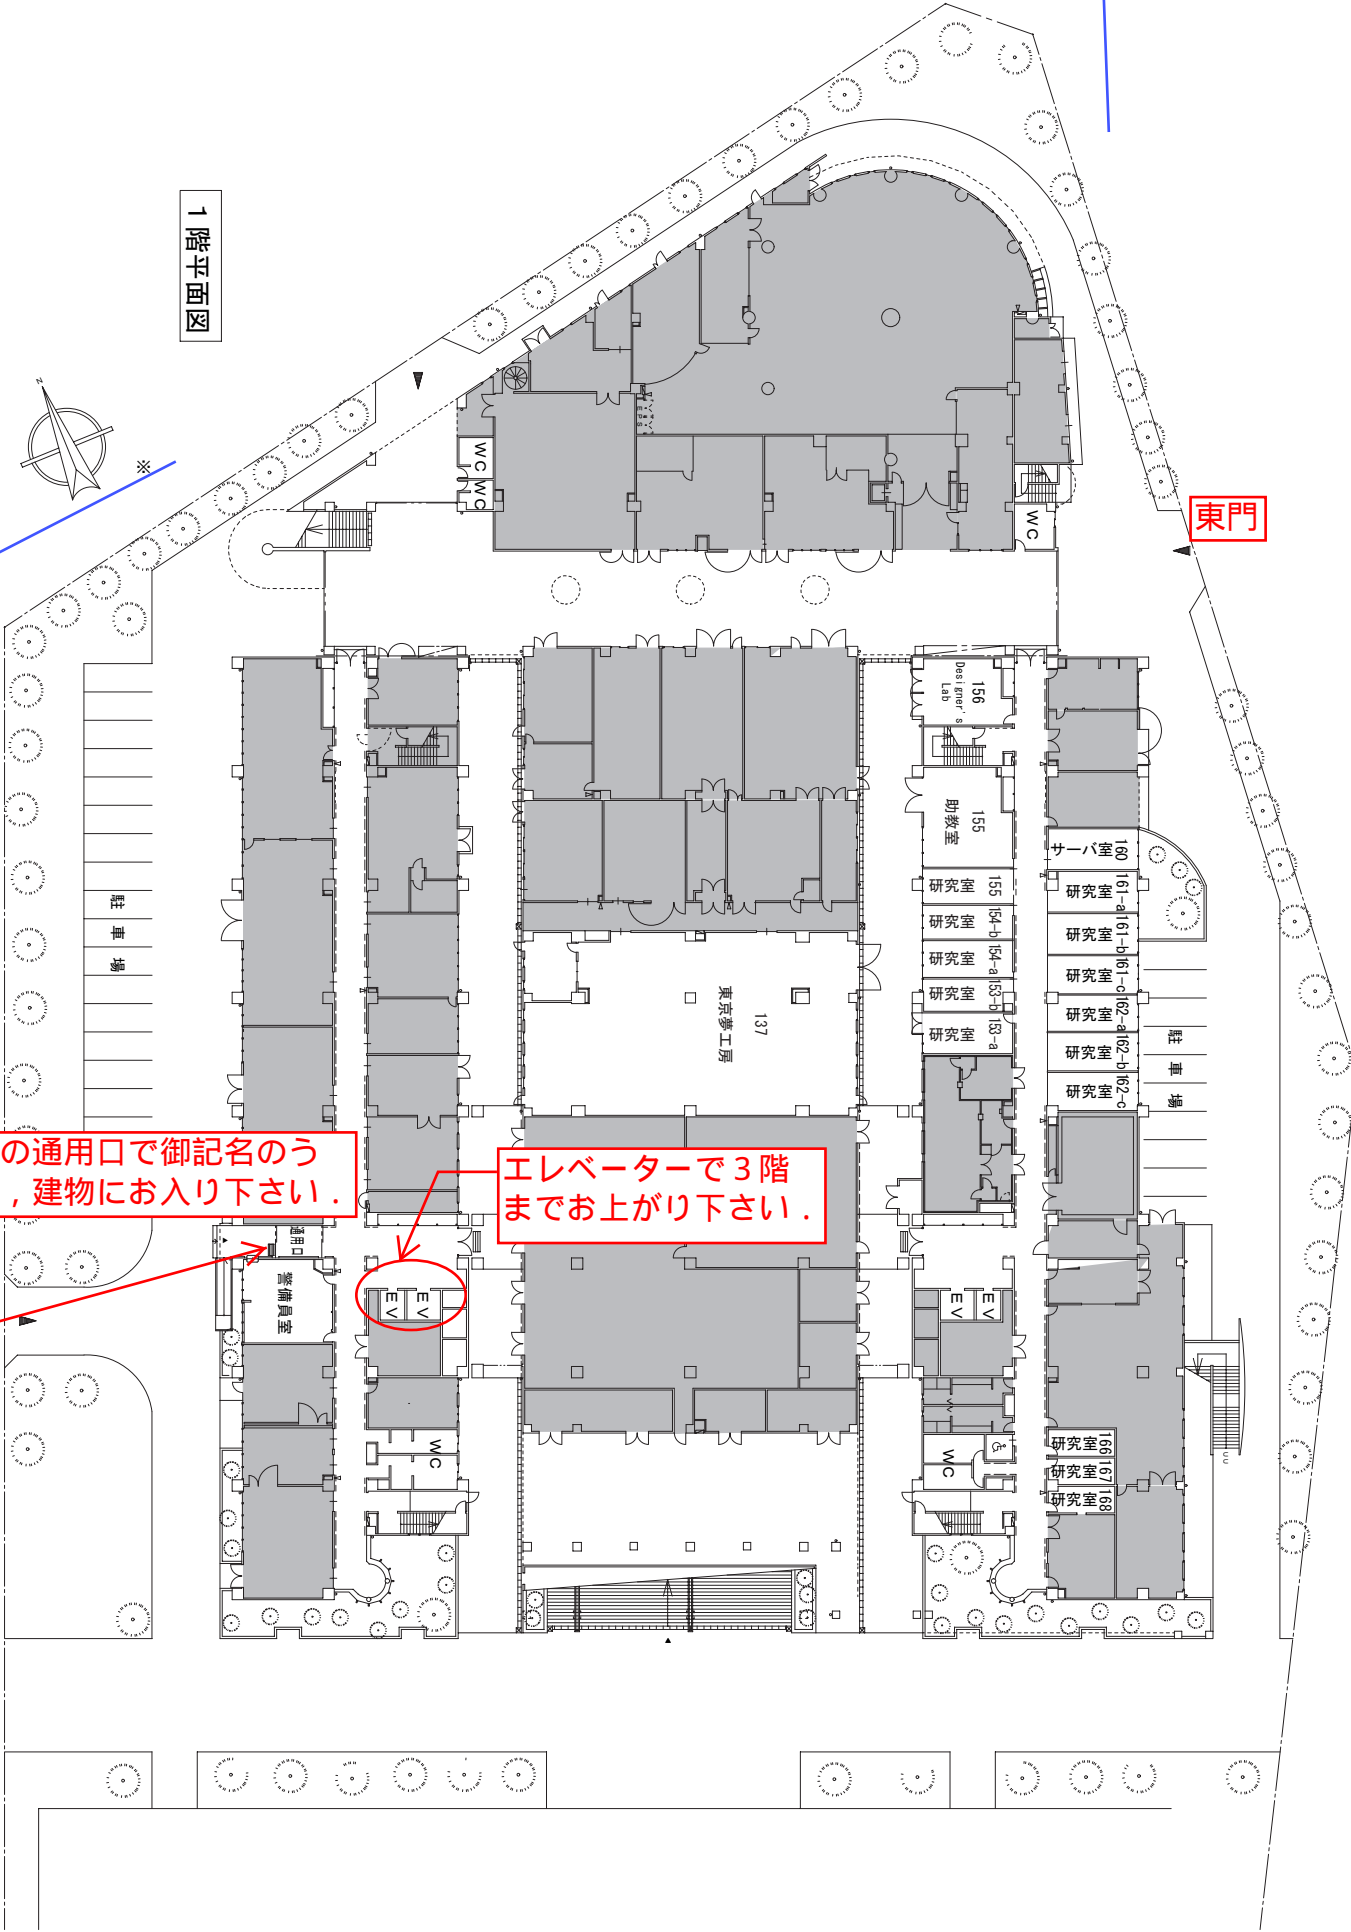

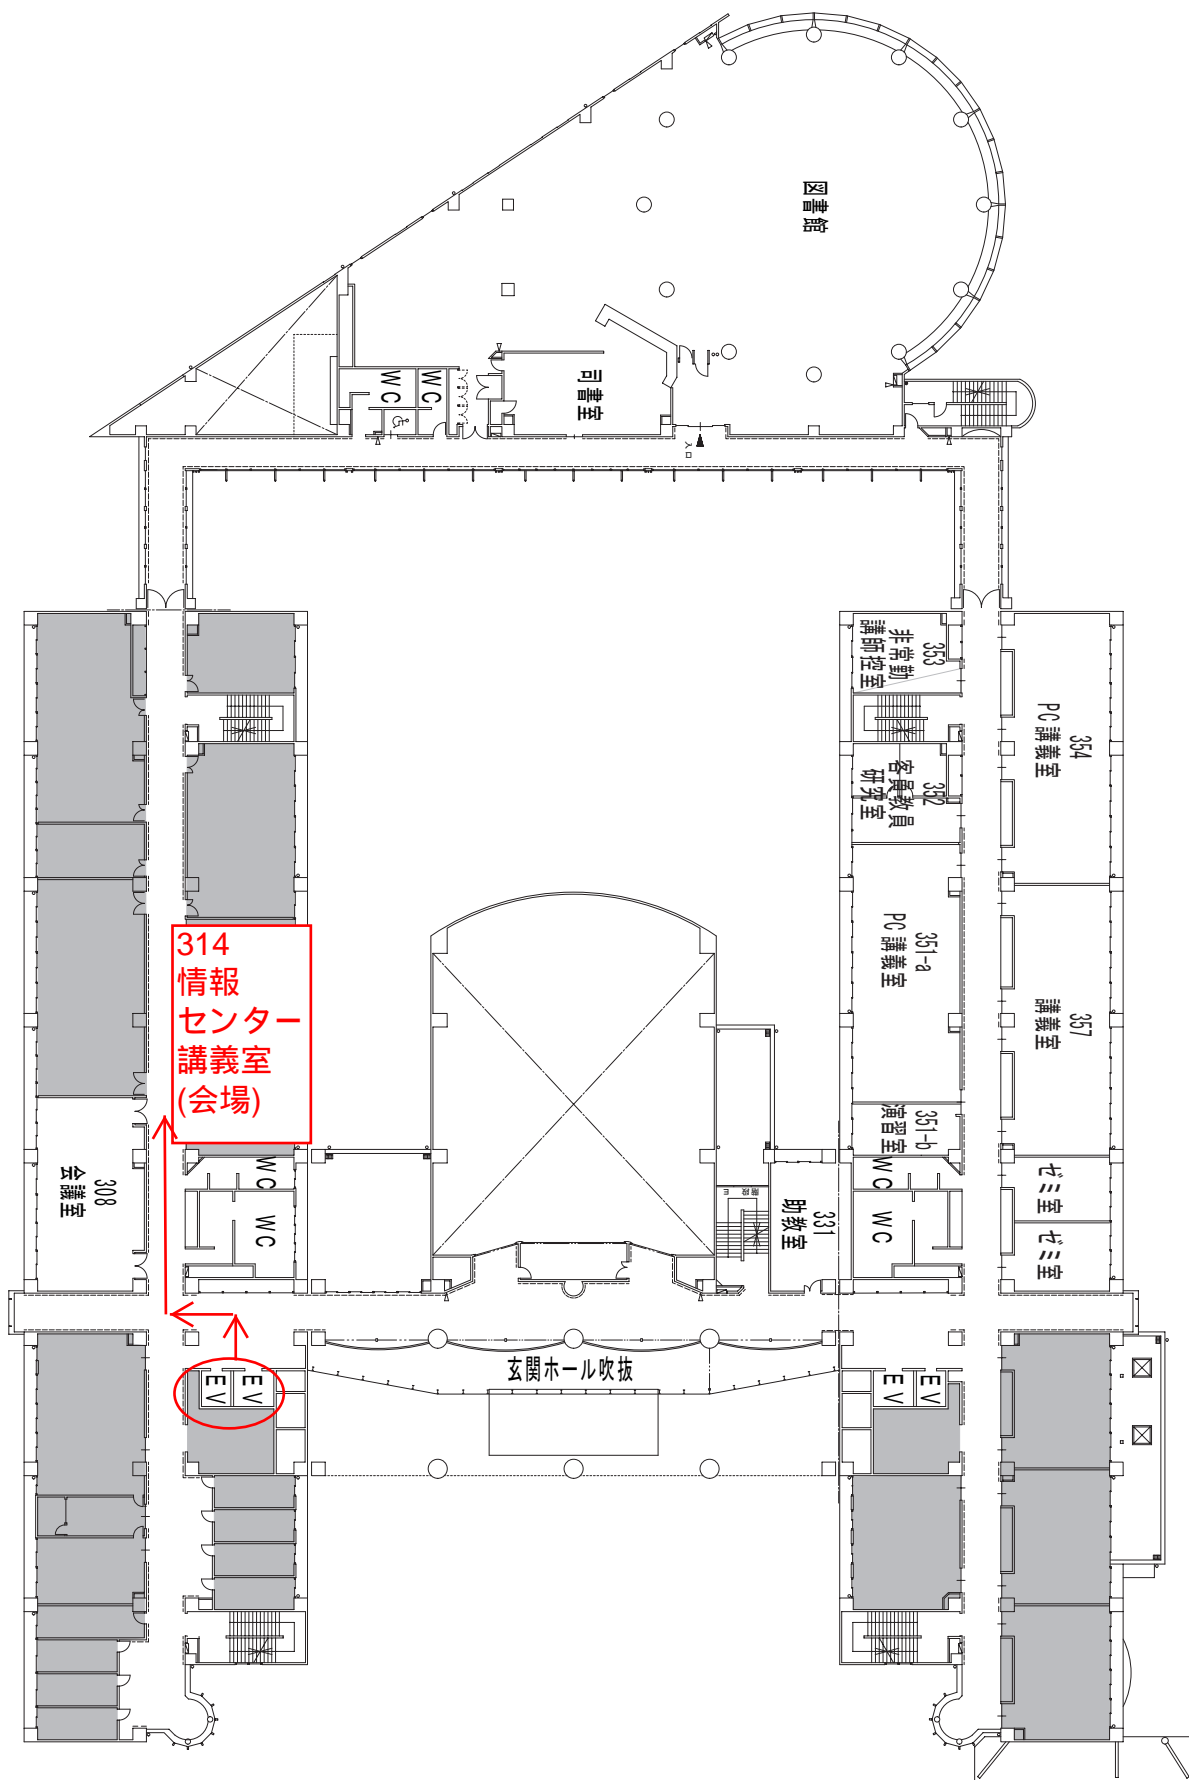

3階平面図